

Studio dans un container 20 pieds

mon-habitat-durable.fr

1 container 20 pieds High Cube · environ 14 m² · 1 à 2 personnes



Annexe, studio de jardin, logement d'appoint. Les 20 pieds High Cube se trouvent rarement d'occasion.

Plan indicatif non contractuel, cotes intérieures d'un container High Cube isolé par l'extérieur. À faire valider par un bureau d'études avant toute découpe. Libre de réutilisation avec un lien vers mon-habitat-durable.fr/plan-maison-container/.

Maison container 40 pieds, 1 chambre

mon-habitat-durable.fr

1 container 40 pieds High Cube · environ 28 m² · 1 à 2 personnes



Le format le plus courant : un plan traversant, pièces en enfilade, salle d'eau au centre pour regrouper les réseaux.

Plan indicatif non contractuel, cotes intérieures d'un container High Cube isolé par l'extérieur. À faire valider par un bureau d'études avant toute découpe. Libre de réutilisation avec un lien vers mon-habitat-durable.fr/plan-maison-container/.

Maison container 40 pieds, 2 chambres

mon-habitat-durable.fr

1 container 40 pieds High Cube · environ 28 m² · 2 à 3 personnes




Une chambre à chaque bout, la pièce de vie au centre : chaque chambre garde son intimité.

Plan indicatif non contractuel, cotes intérieures d'un container High Cube isolé par l'extérieur. À faire valider par un bureau d'études avant toute découpe. Libre de réutilisation avec un lien vers mon-habitat-durable.fr/plan-maison-container/.

Deux containers 40 pieds accolés, 2 chambres

mon-habitat-durable.fr

2 containers 40 pieds High Cube côte à côte · environ 56 m² · famille de 3 à 4

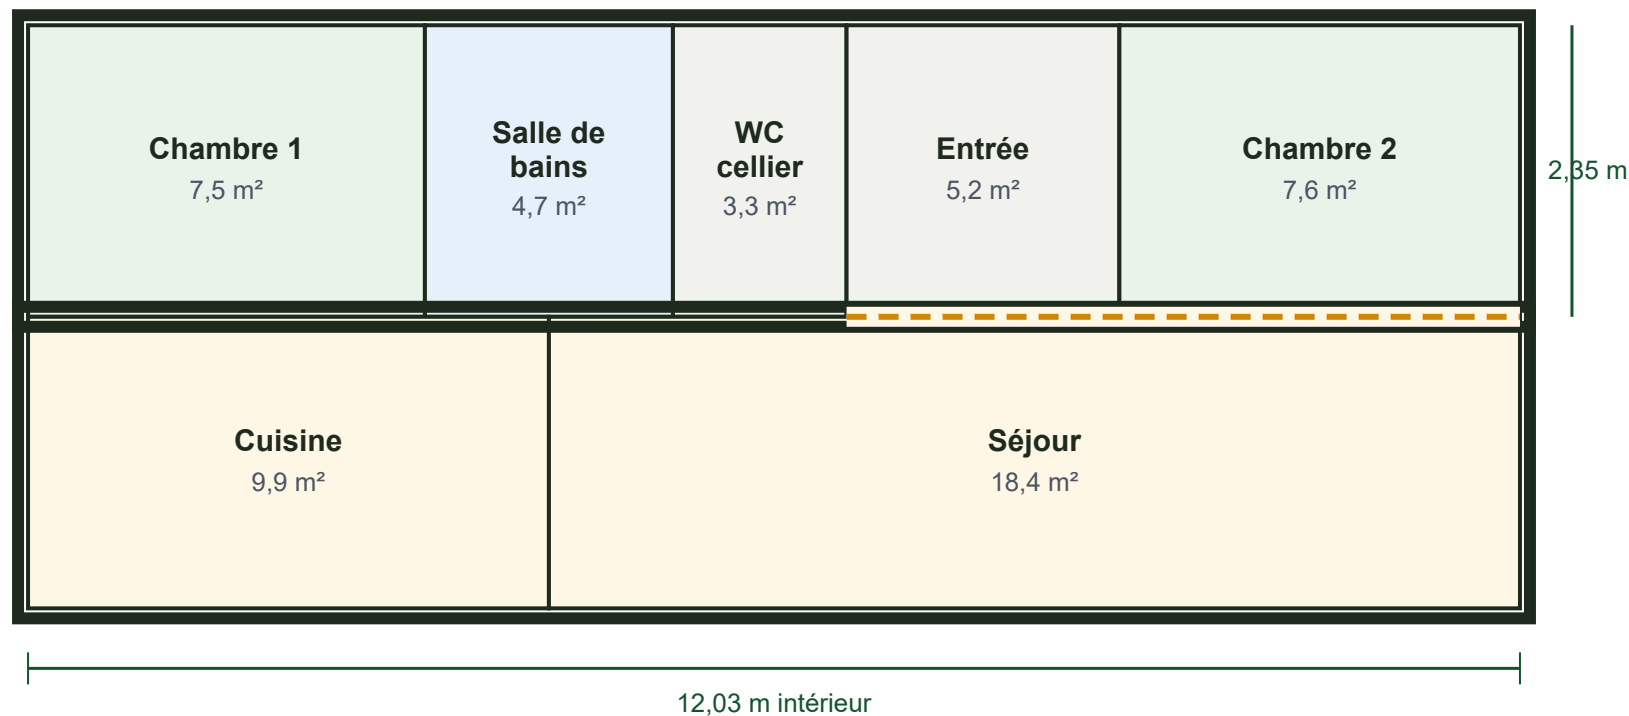


La cloison commune est ouverte côté séjour : poteaux provisoires puis linteau structurel, sinon le plancher s'affaisse.


Plan indicatif non contractuel, cotes intérieures d'un container High Cube isolé par l'extérieur. À faire valider par un bureau d'études avant toute découpe. Libre de réutilisation avec un lien vers mon-habitat-durable.fr/plan-maison-container/.

Maison container en L avec patio

2 containers 40 pieds High Cube en L · environ 56 m² · patio abrité

mon-habitat-durable.fr

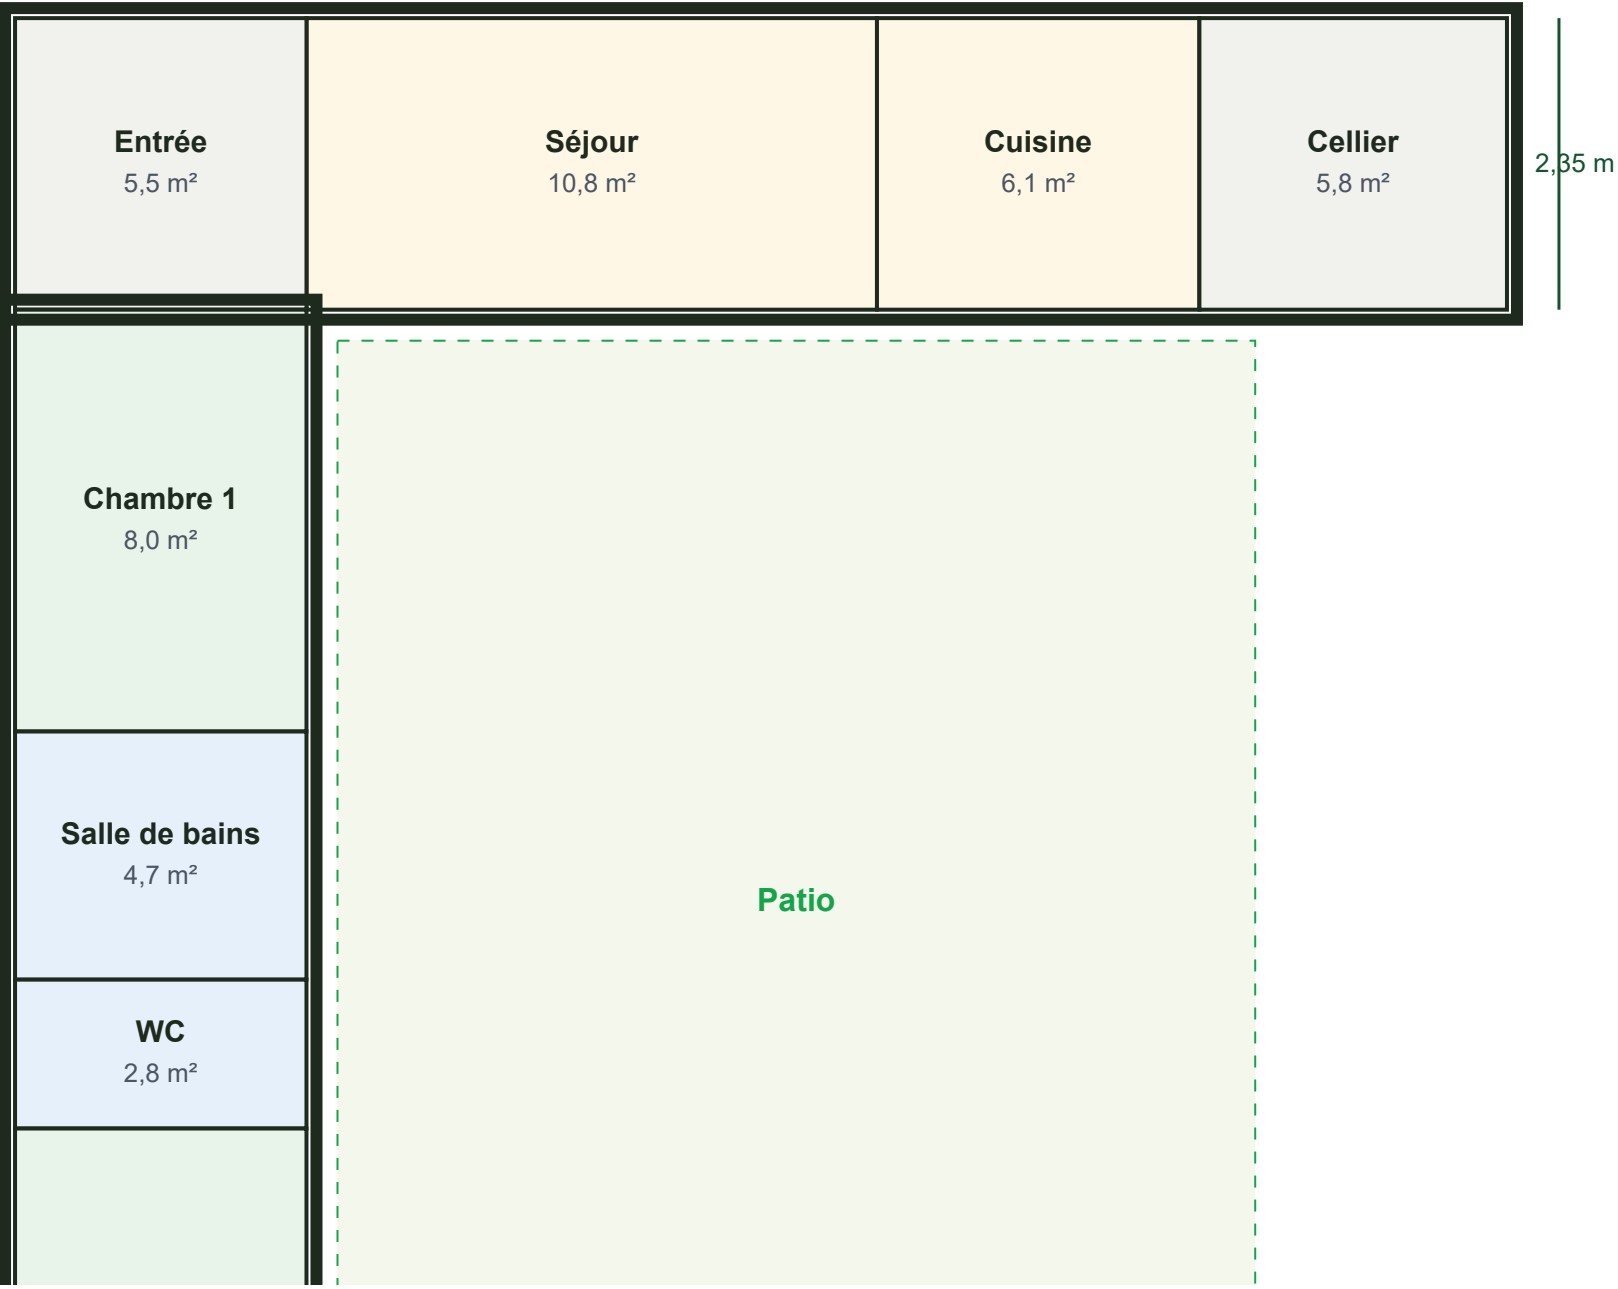

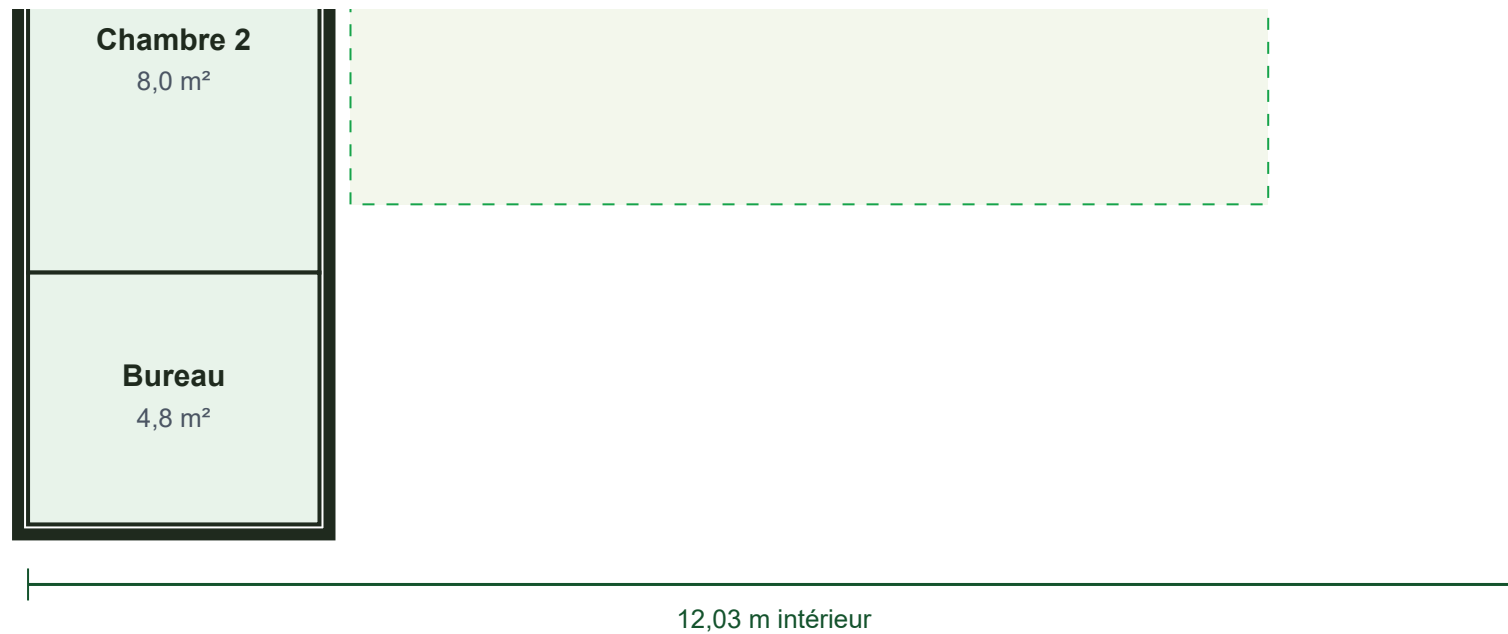

Le L protège un patio du vent et des regards ; le coin entre les deux containers sert d'entrée.


Plan indicatif non contractuel, cotes intérieures d'un container High Cube isolé par l'extérieur. À faire valider par un bureau d'études avant toute découpe. Libre de réutilisation avec un lien vers mon-habitat-durable.fr/plan-maison-container/.

Maison container à étage, 2 x 40 pieds

mon-habitat-durable.fr


2 containers 40 pieds High Cube superposés · environ 56 m² · emprise au sol de 30 m²

Rez-de-chaussée

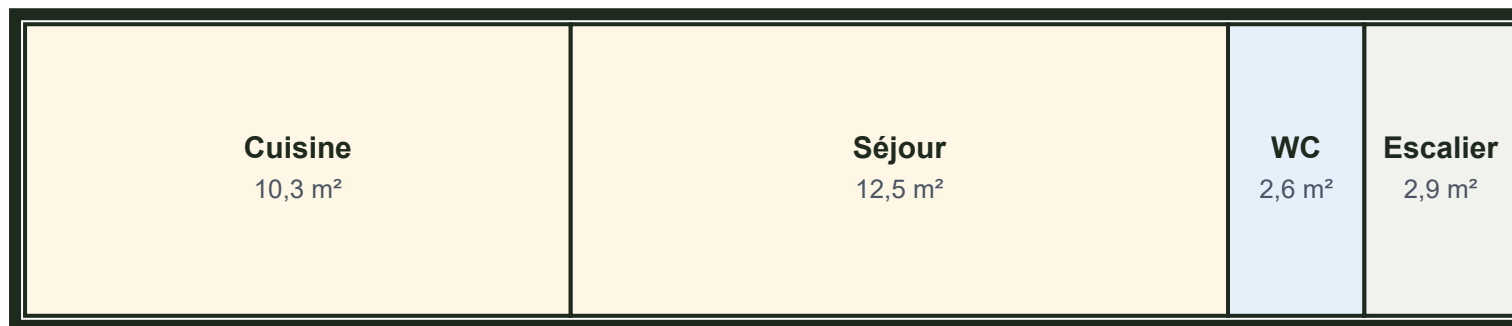

12,03 m intérieur

Étage

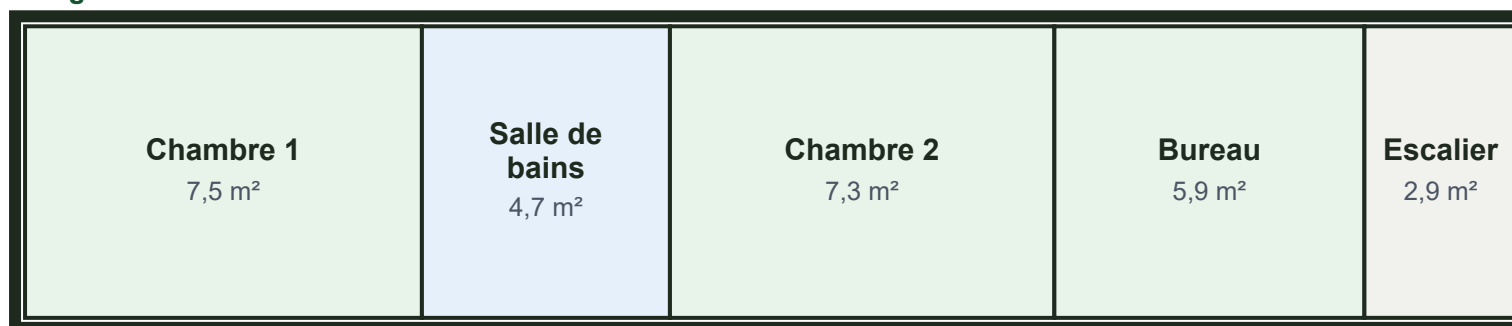

Superposer divise l'emprise au sol par deux. Bureau d'études obligatoire : charges, ancrages et découpe de la trémie.

Plan indicatif non contractuel, cotes intérieures d'un container High Cube isolé par l'extérieur. À faire valider par un bureau d'études avant toute découpe. Libre de réutilisation avec un lien vers mon-habitat-durable.fr/plan-maison-container/.